


Neue Tiefe

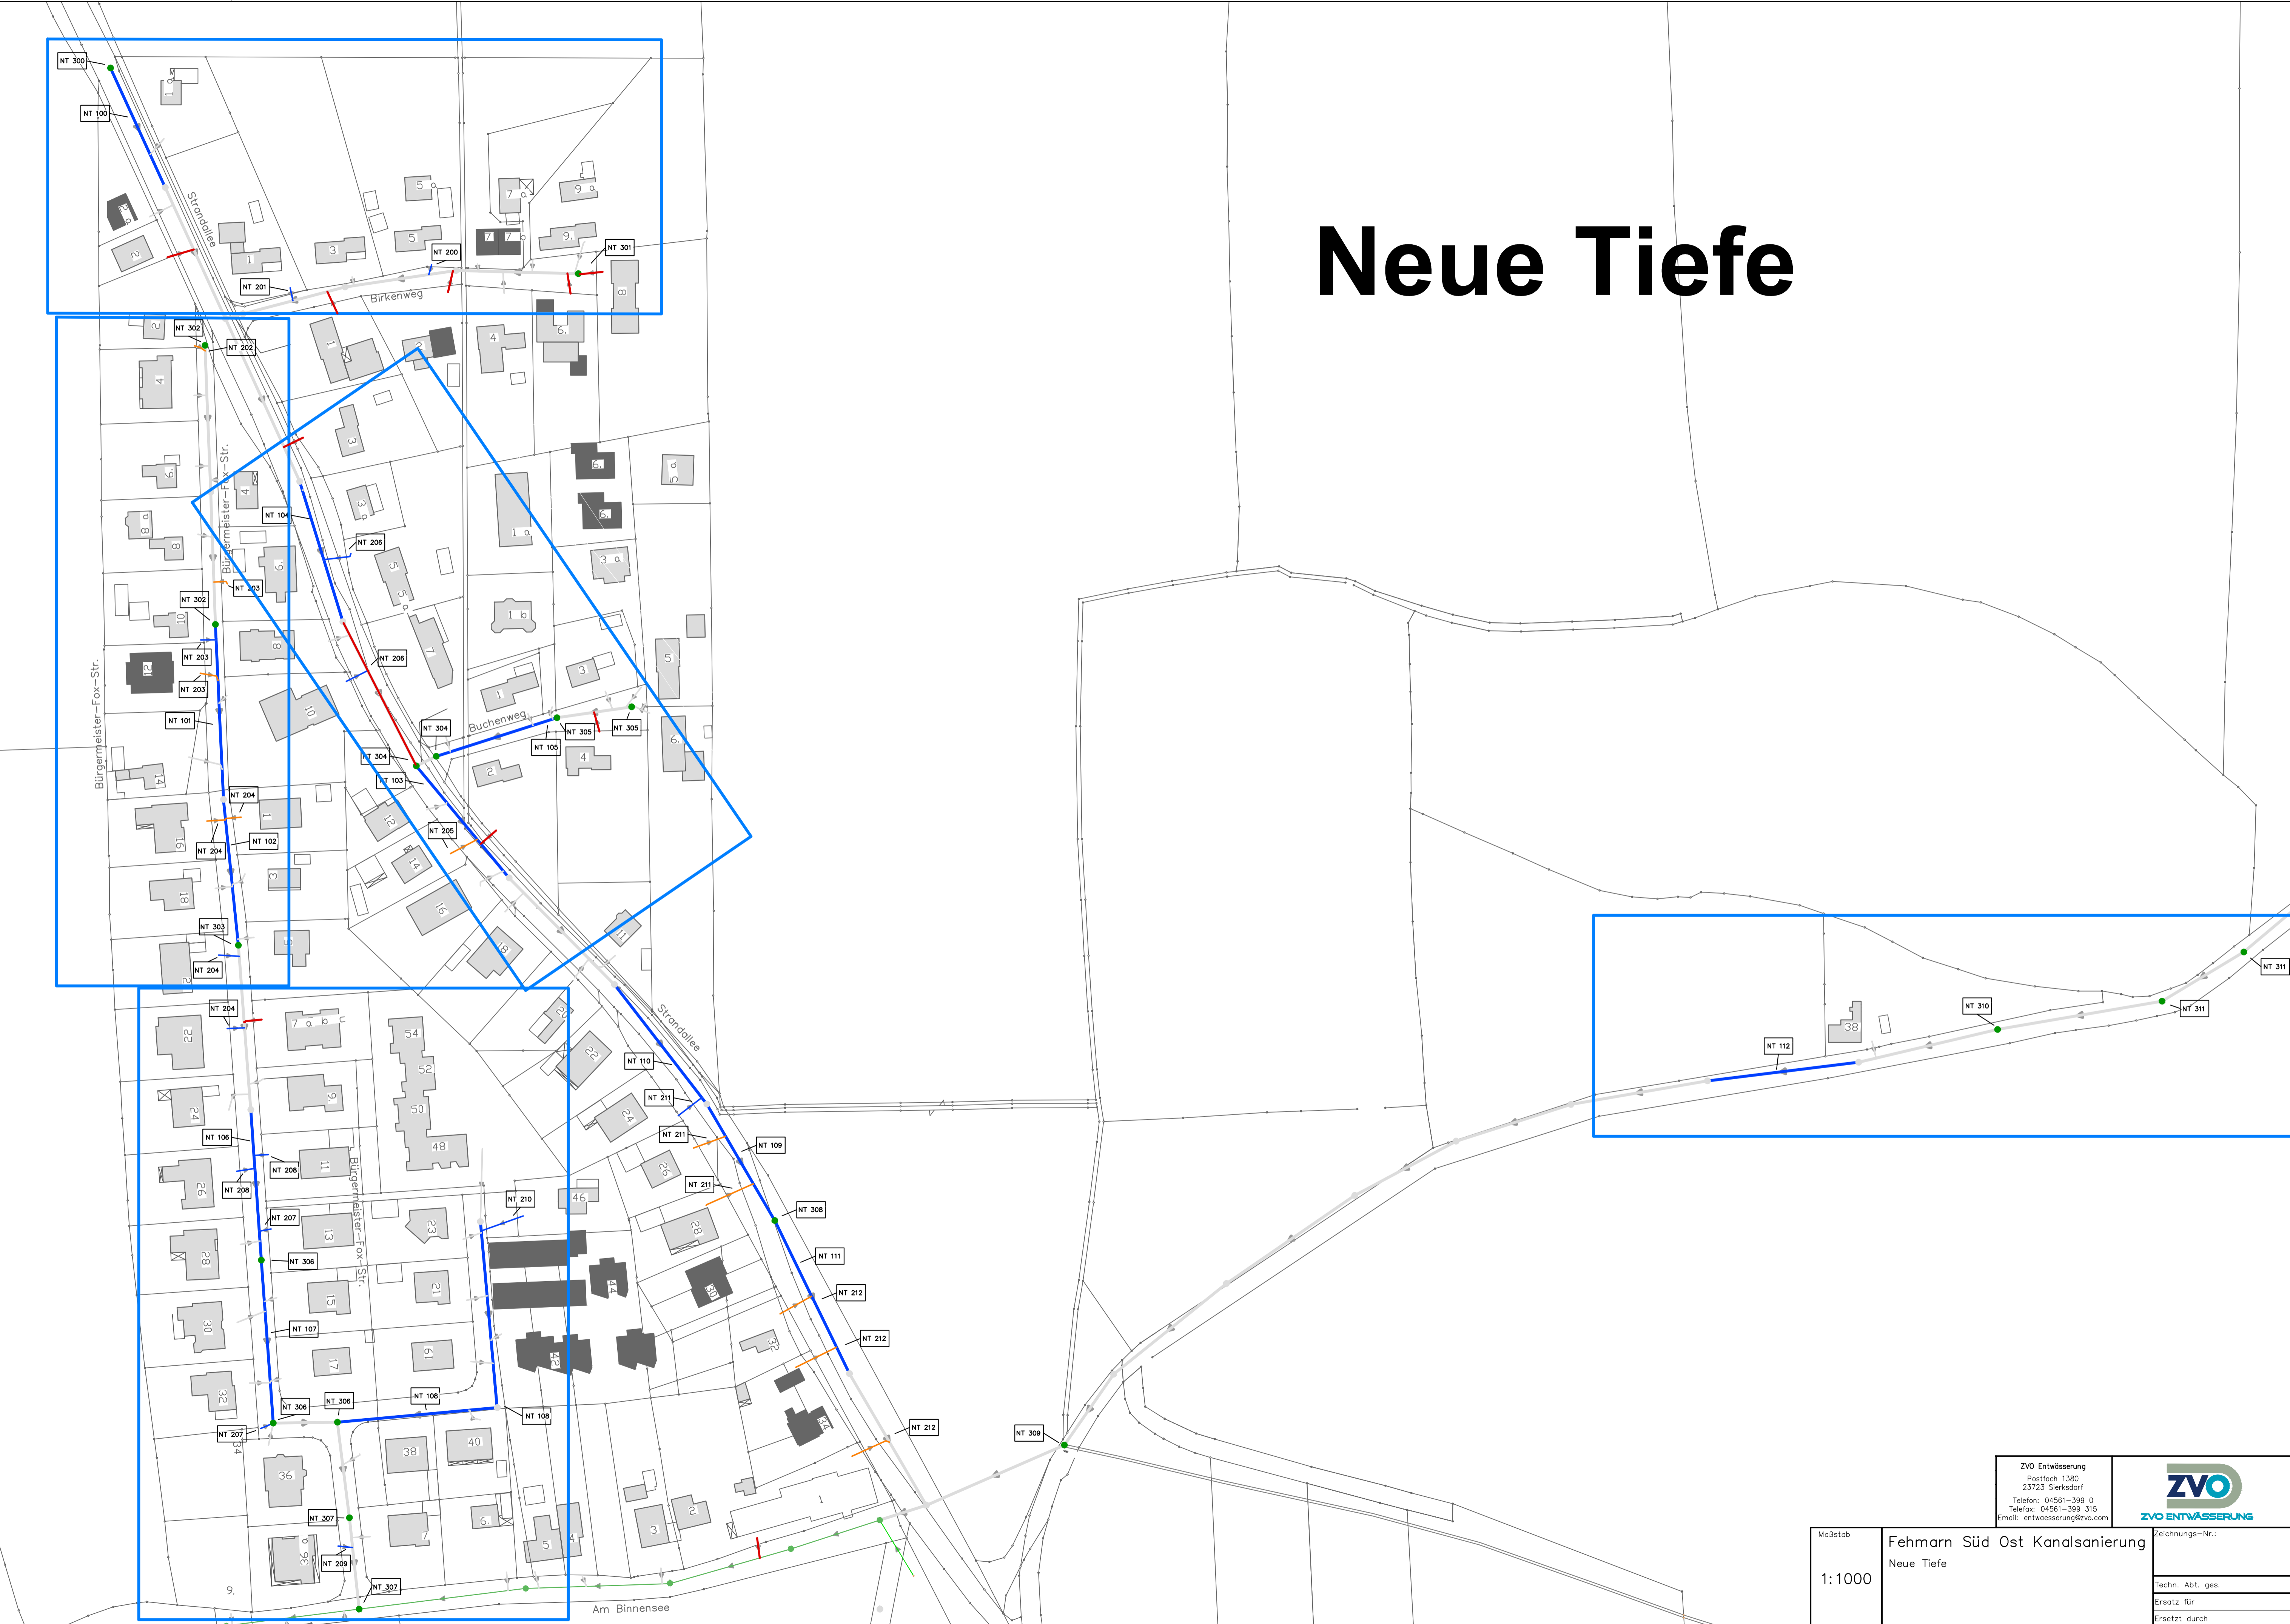

ZVO Entwässerung
 Postfach 1380
 23723 Sielksdorf
 Telefon: 04561-399 0
 Telefax: 04561-399 315
 Email: entwässerung@zvo.com



Maßstab	Fehrmann Süd Ost Kanalsanierung Neue Tiefe	Zeichnungs-Nr.:
1:1000		Techn. Abt. ges.
		Ersatz für
		Ersetzt durch