


Vitzdorf

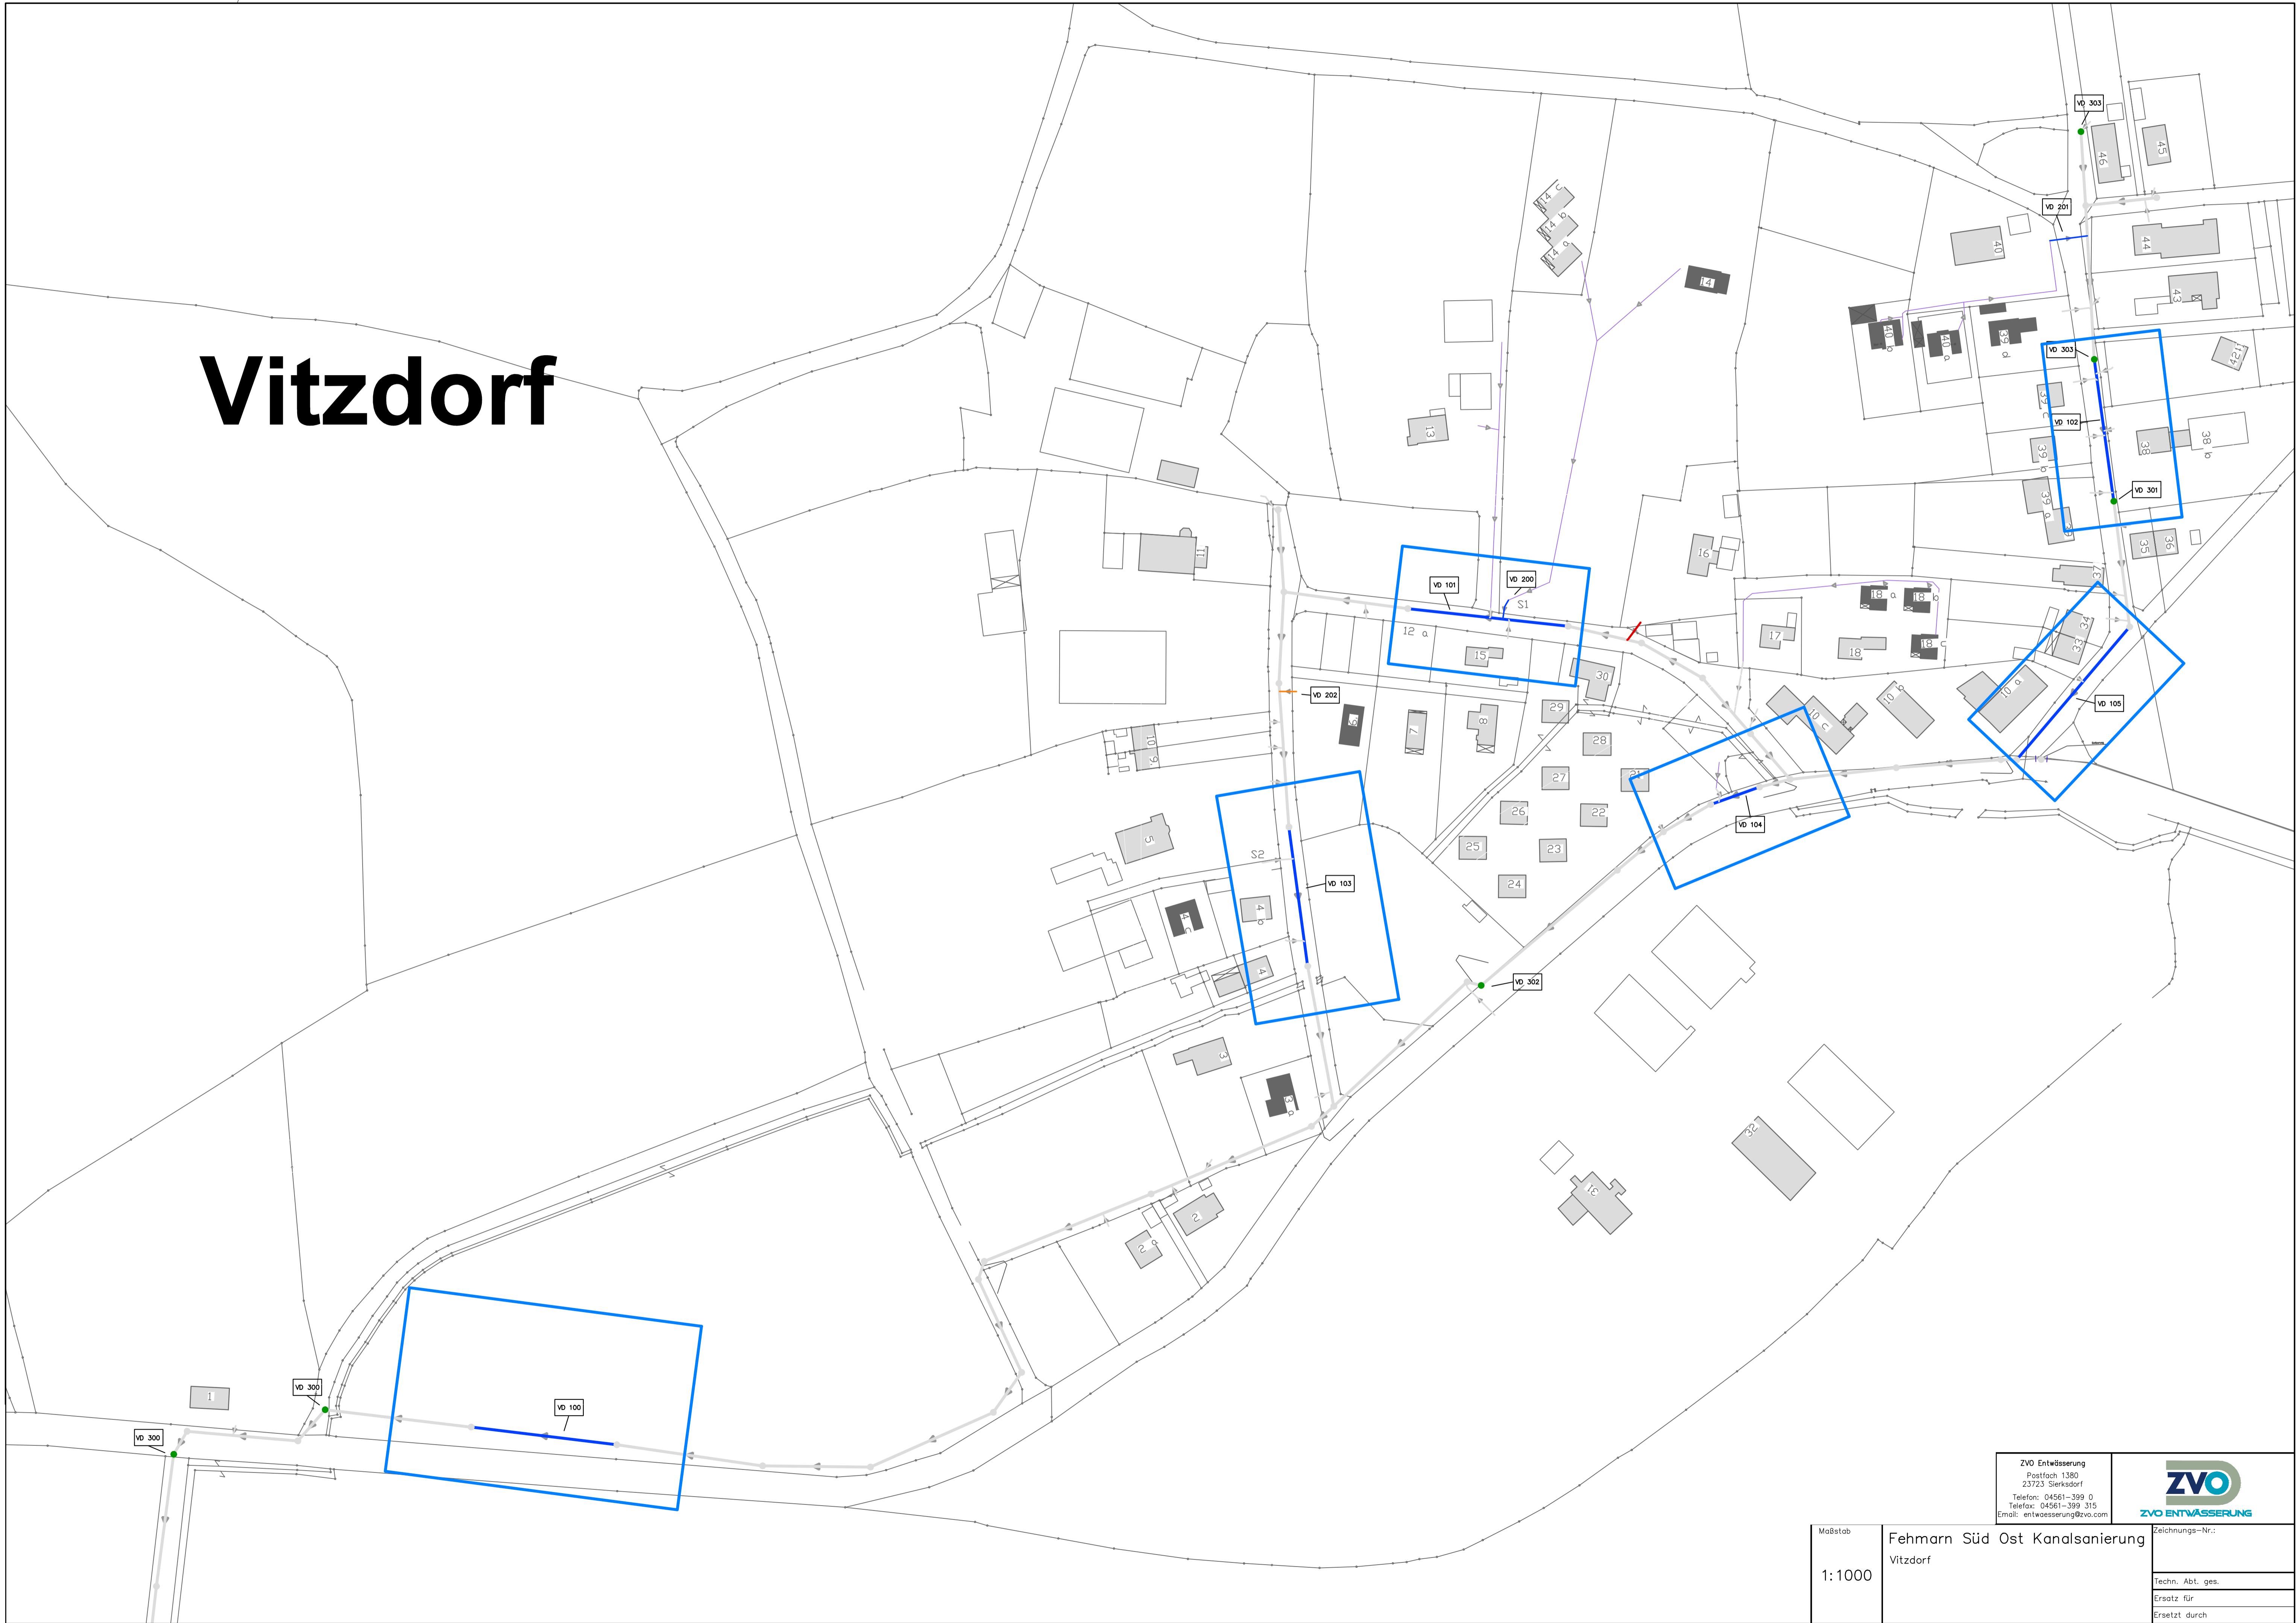

ZVO Entwässerung
Postfach 1380
23723 Sierksdorf
Telefon: 04561-399 0
Telefax: 04561-399 315
E-Mail: entwässerung@zvo.com



Maßstab	Fehrn Süd Ost Kanalsanierung Vitzdorf	Zeichnungs-Nr.:
1:1000		Techn. Abt. ges. Ersatz für Ersetzt durch